



## Комплекс «Общежитие СИТИ-96»


(Комплекс 3-х этажный 9,0х30,0м, общей площадью 810,0 кв.м, 1-й, 2-й и 3-й этажи идентичны, общежитие на 96 человек)

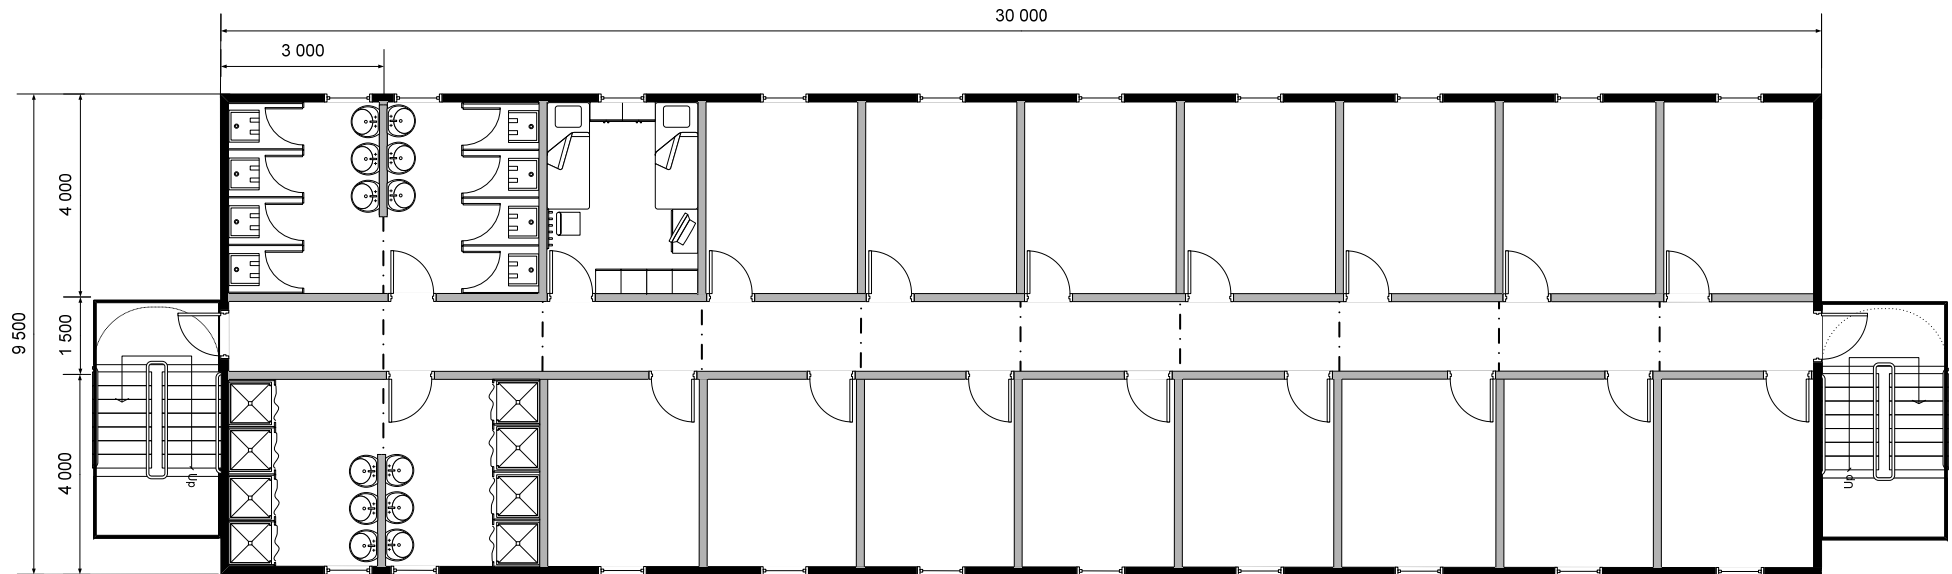


# Фасад комплекса «Общежитие СИТИ-96»

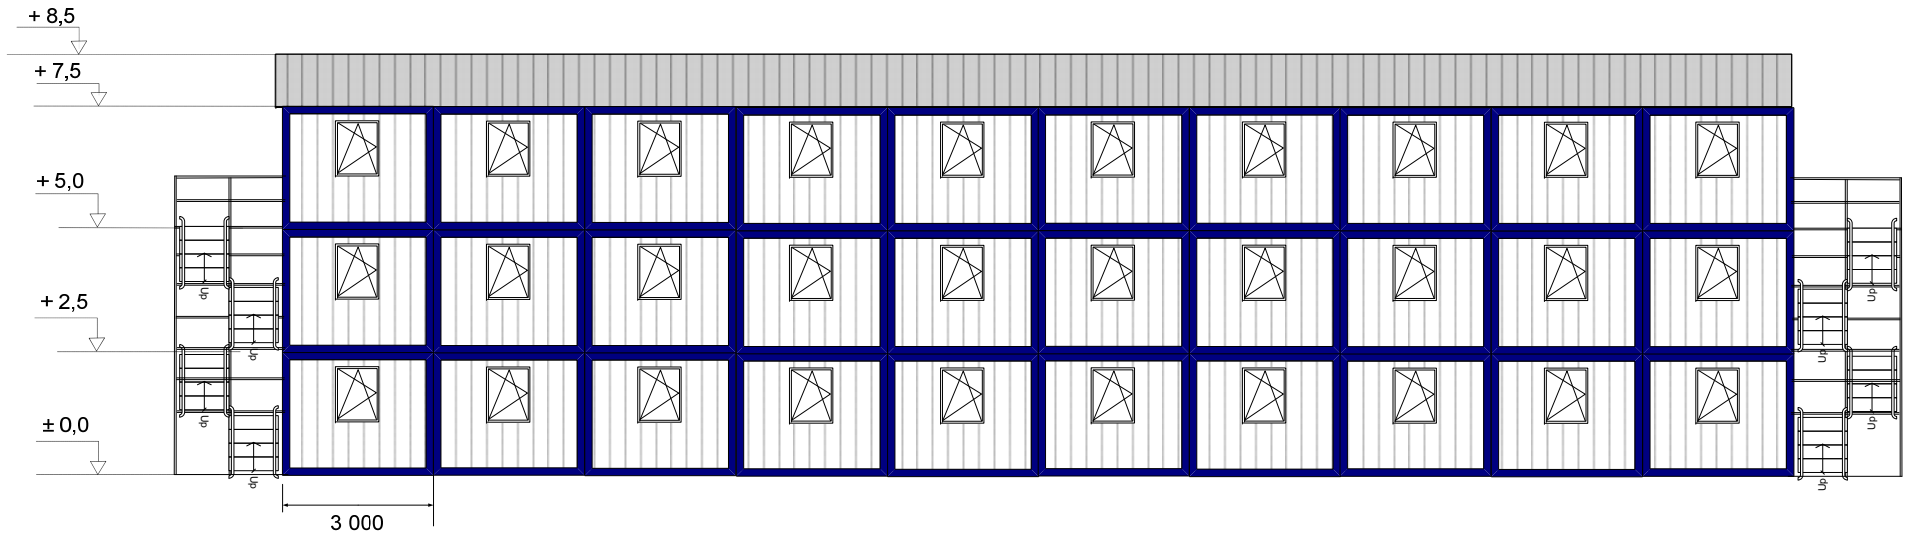

## Расположение мебели в комнате

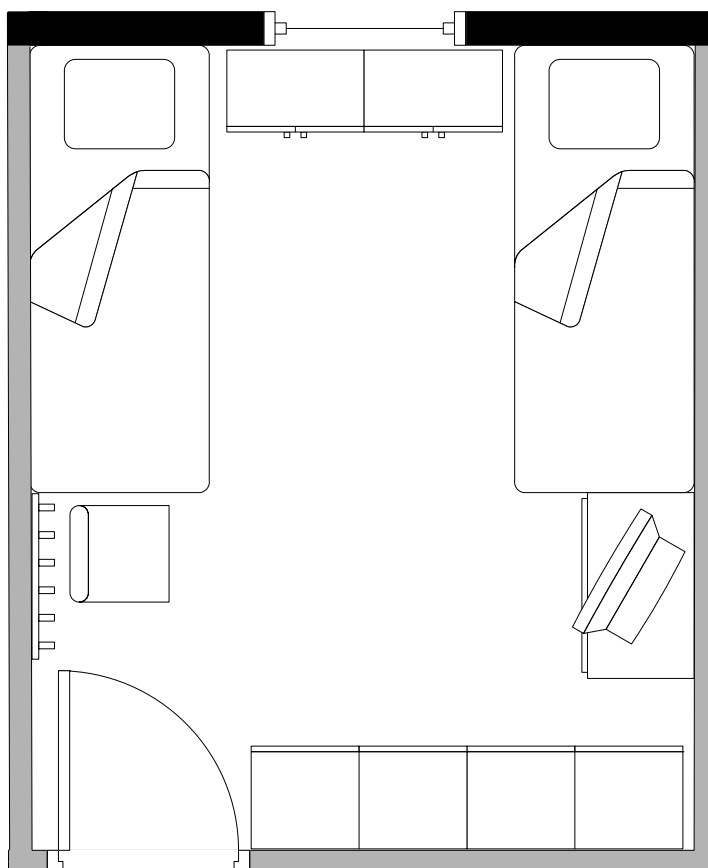

### Экспликация мебели и оборудования:

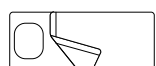

- кровать односпальная;



- шкаф для одежды;



- тумбочка;



- стул;



- вешалка;



- телевизор.