


Комплекс «Общежития для ИТР-72»

3-х этажный комплекс 9,5х30,0м, с общей двускатной крышей, наружными металлическими лестницами, состоящий из блок-контейнеров 3,0х9,5 – 30 шт.

(количество – 1 шт., 1-ый и 2-ой этаж идентичными 3-му этажу, общая площадь 1-го комплекса – 855 кв.м, общежитие на 72 человека)

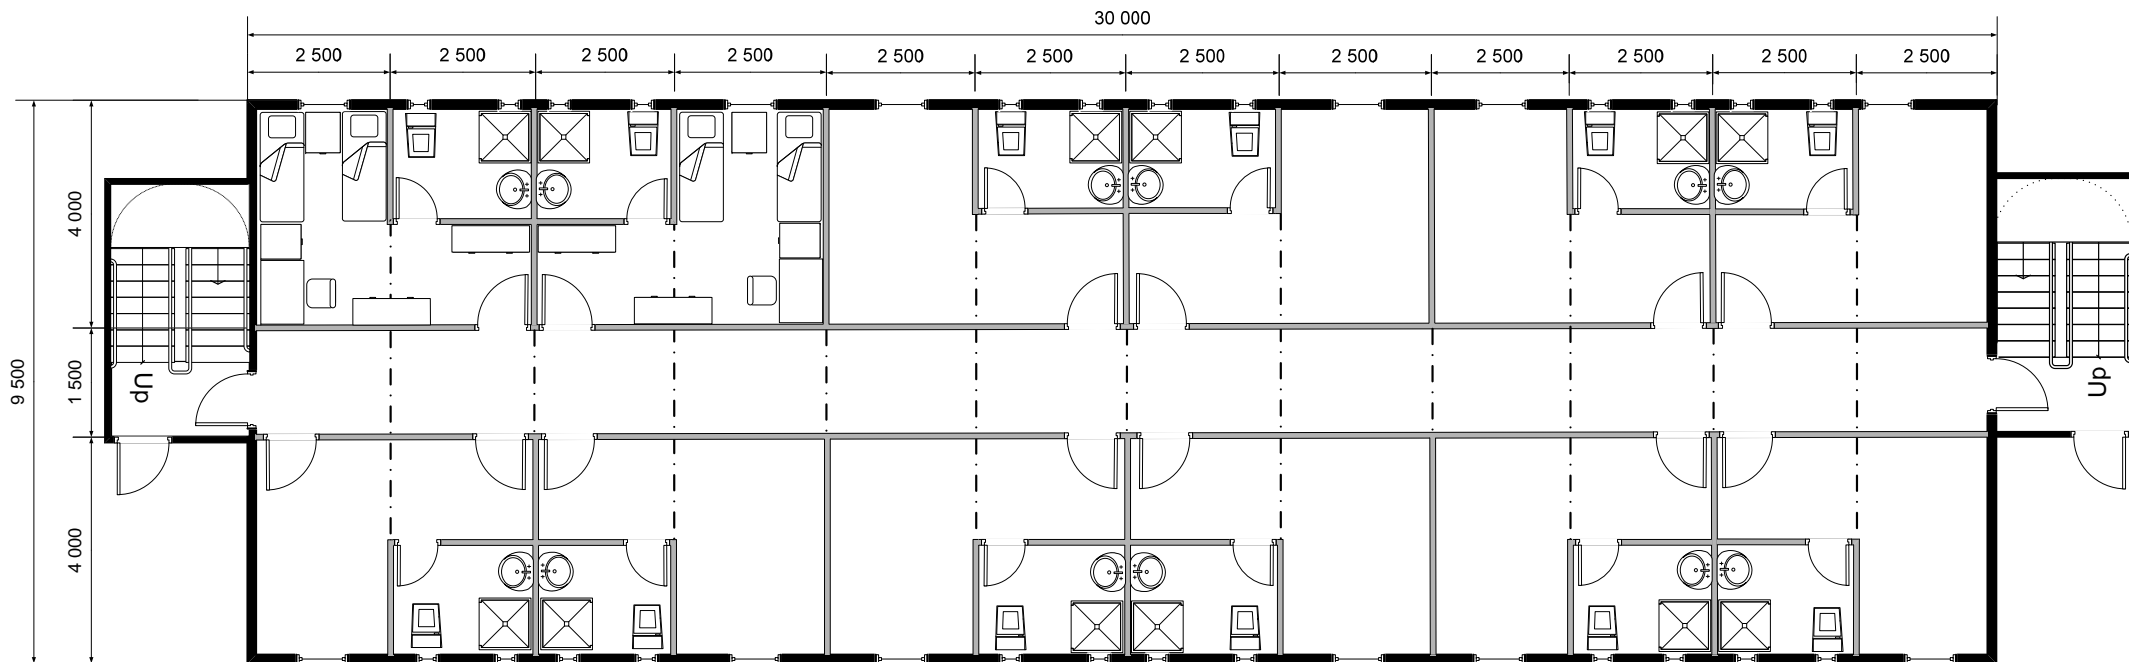

Экспликация сантехники:



- унитаз «Компакт»;




- мойка металлическая со смесителем;



- душевой поддон 900х900мм со смесителем на гибком шланге и шторкой.

Экспликация мебели:

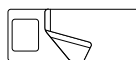

- кровать односпальная;



- шкаф 2-х дверный для одежды;



- стол 1400х800мм;




- тумба прикроватная;




- стул.

Расположение мебели

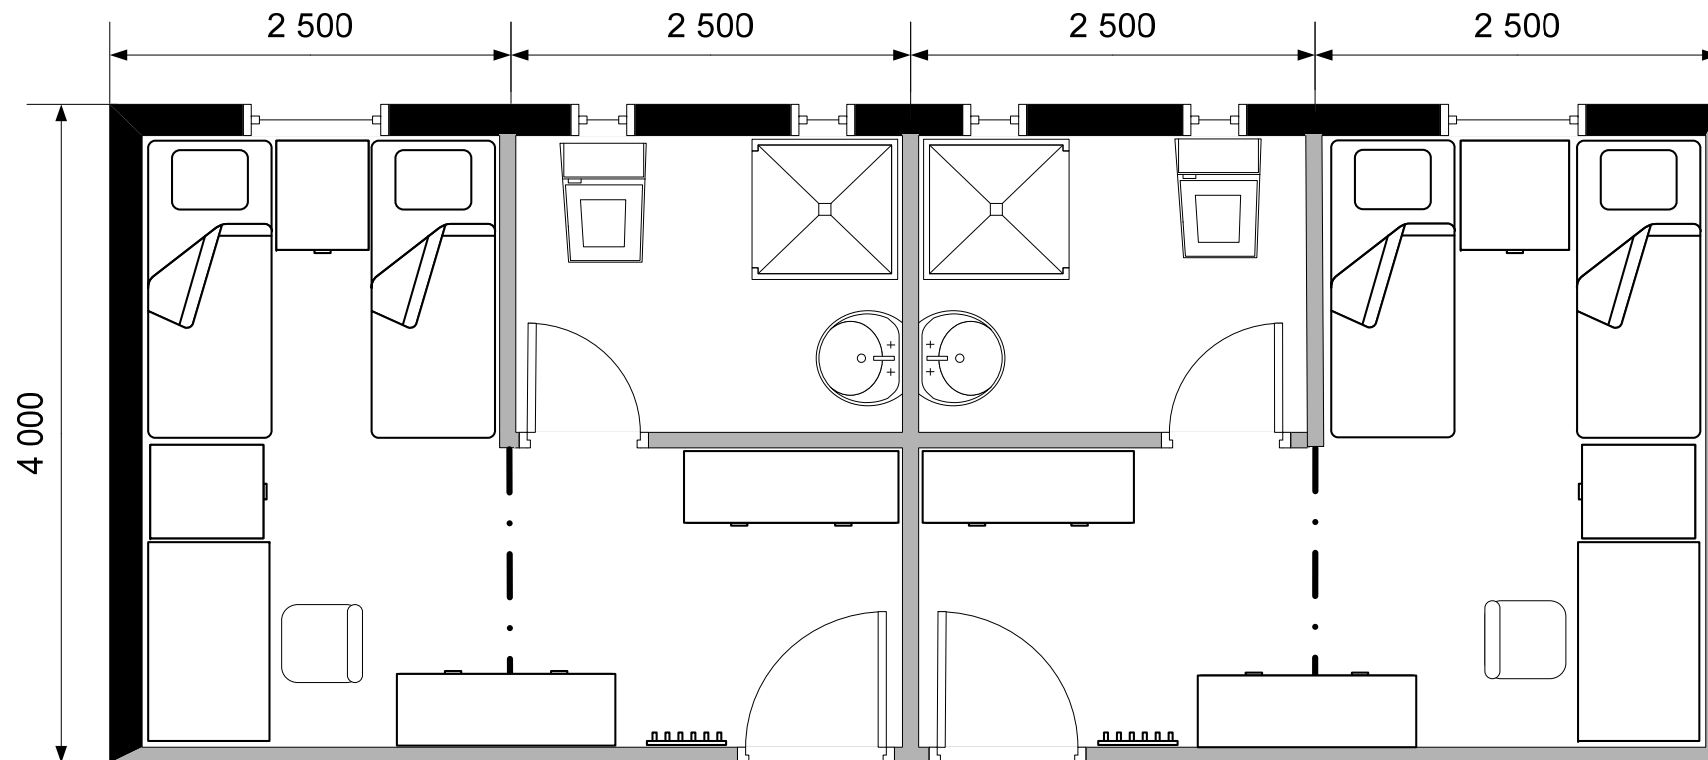


Экспликация сантехники:

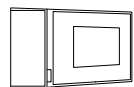

- унитаз «Компакт»;



- мойка фаянсовая со смесителем;

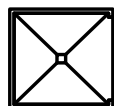

- душевой поддон 900х900мм со смесителем на гибком шланге и шторкой.


Экспликация мебели:



- кровать односпальная;



- шкаф 2-х дверный для одежды;

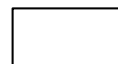

- стол;



- тумба прикроватная;



- стул.