



Комплекс «Офис-Сити»

3-х этажный комплекс 9,5х22,5м, общая площадь комплекса – 642,0 кв.м


План 1-го этажа

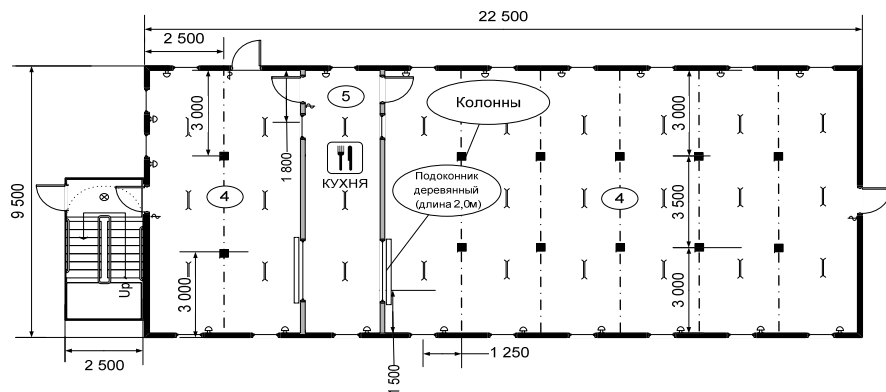

План 2-го этажа

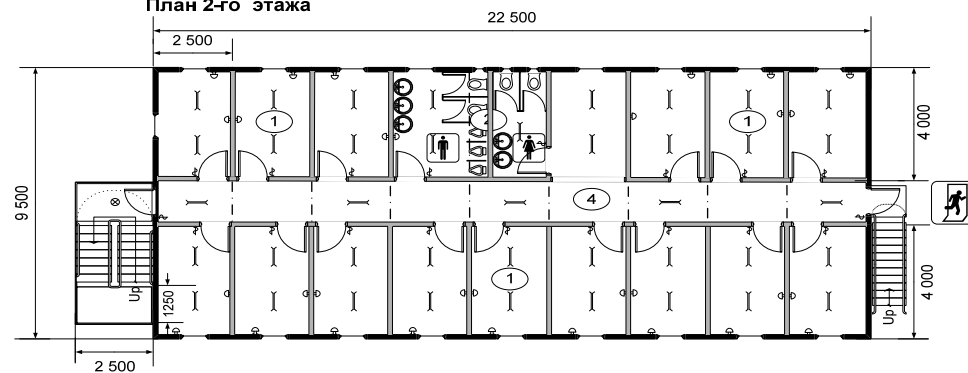

План 3-го этажа

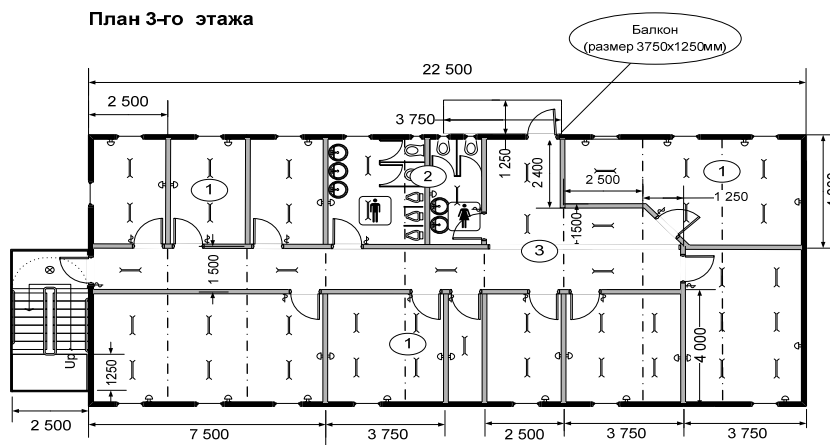

Скат
крыши

Экспликация помещений:

- ① - офис;
- ② - санузел;
- ③ - коридор;
- ④ - столовая;
- ⑤ - кухня.

Экспликация электрики:

- ⊘ - выключатель;
- ⊕ - розетка;
- ⊗ - светильник НПО-1;
- ⤵ - светильник Philips.


Экспликация сантехники:

- Ⓞ - унитаз «Компакт»;
- Ⓢ - умывальник фаянсовый с пьедесталом и со смесителем;
- ♣ - писсуар.


Фасад комплекса «Офис-Сити»

3-х этажный комплекс 9,5х22,5м, общая площадь комплекса – 642,0 кв.м

Главный фасад

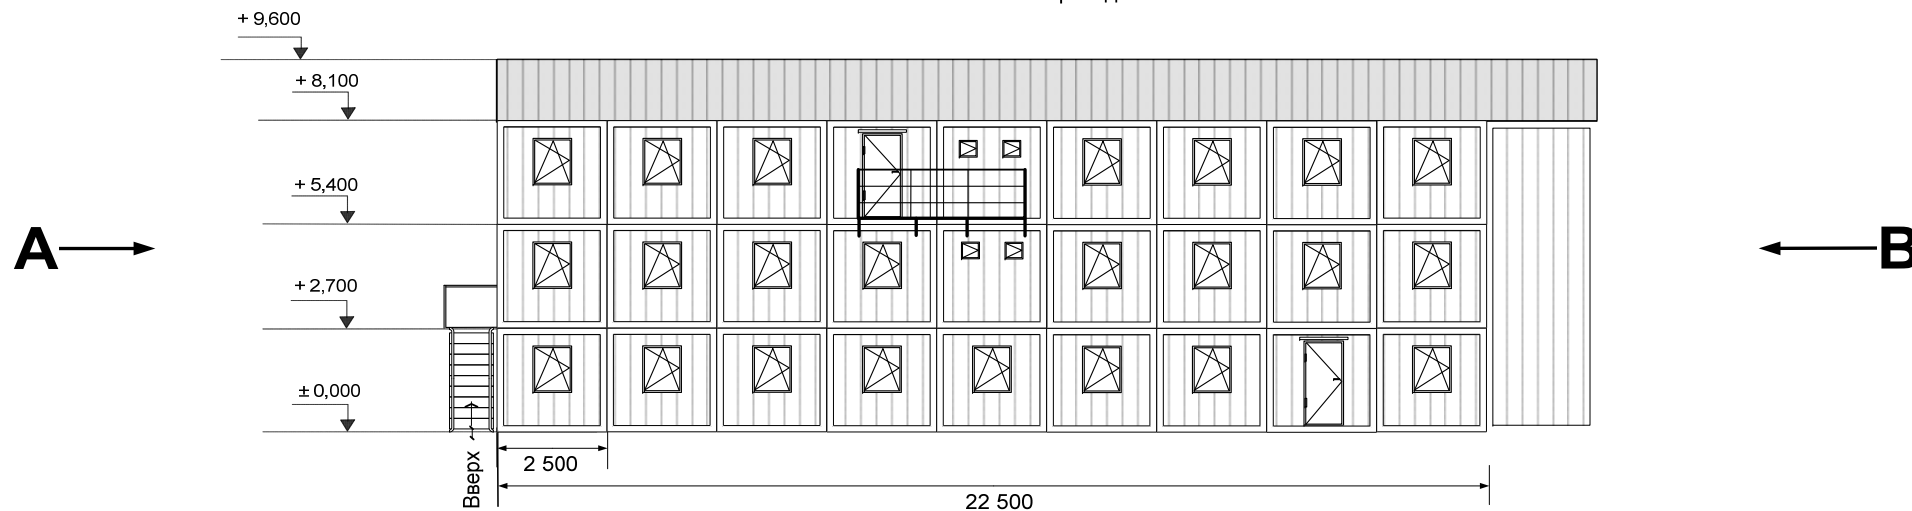

Фасад А

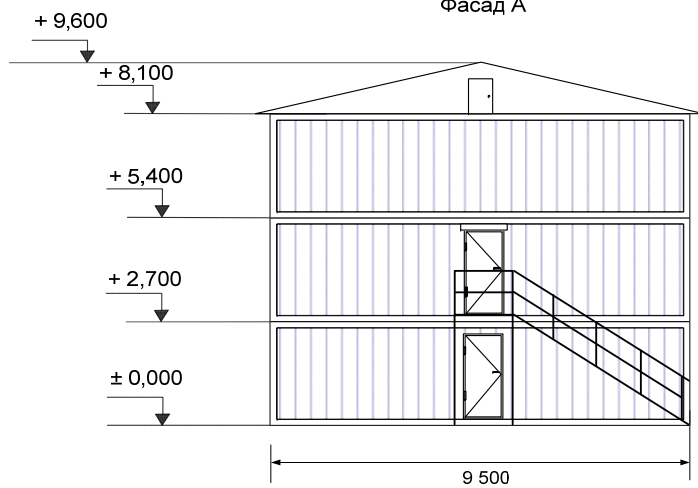

Фасад В

