


Комплекс «Офис Сергиев-Посад»

2-х этажный 14,5x31,85м, общая площадь – 923,7 кв.м

(высота внутри в чистоте 2,5м)

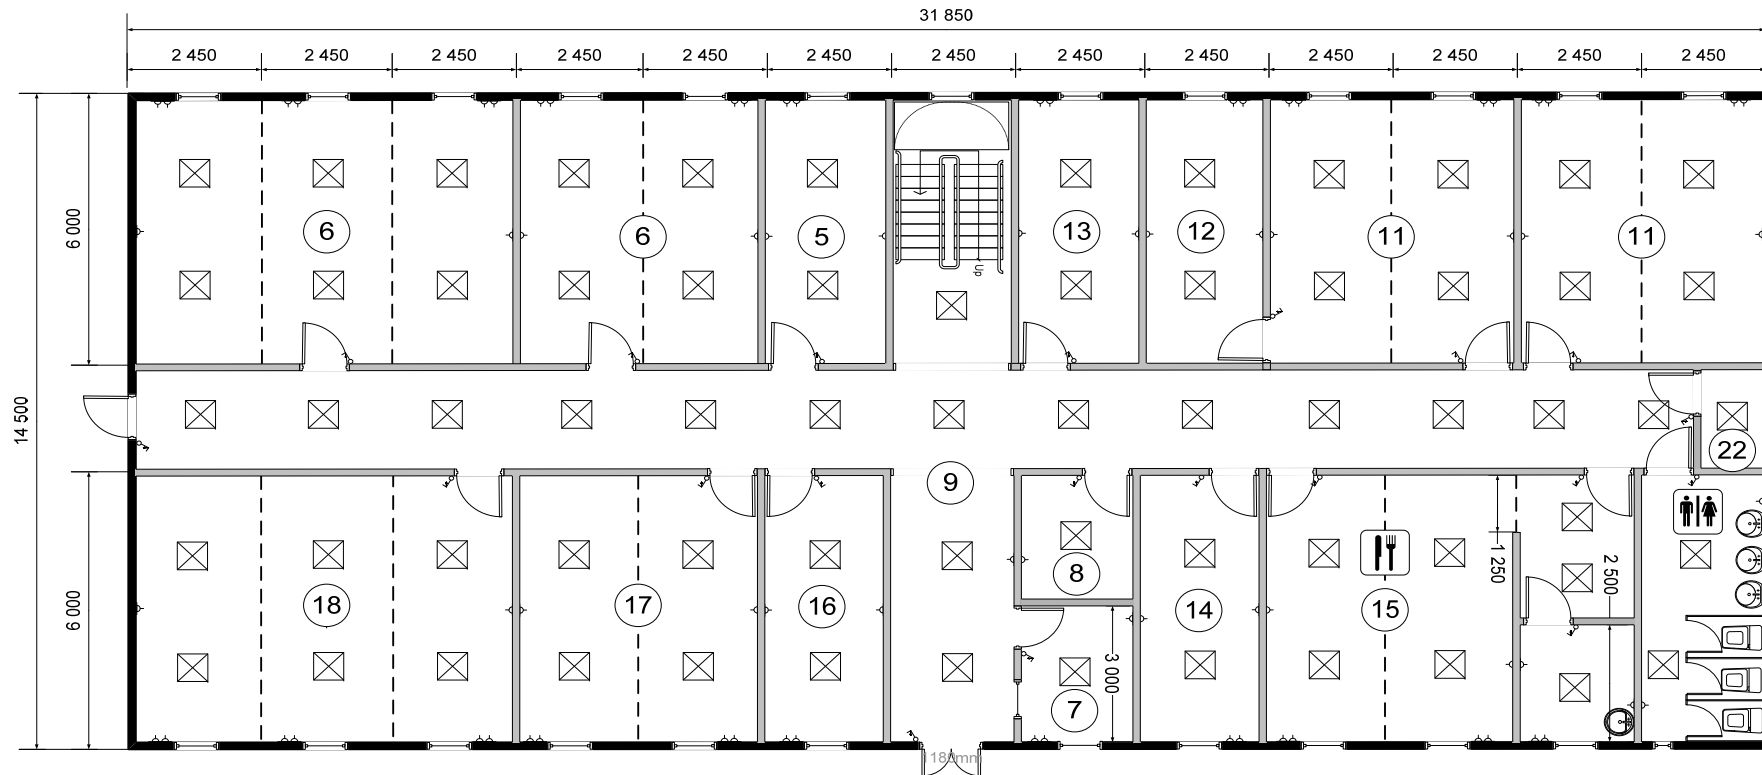

Экспликация помещений:

- | | |
|---------------------------------------|---------------------------------|
| 1 – комната директора; | 12 – архив; |
| 2 – комната секретарши; | 13 – отдел ТБ; |
| 3 – комнаты руководителей проектов; | 14 – техническое помещение; |
| 4 – зал совещаний на 50 человек; | 15 – комната приема пищи; |
| 5 – комната нач. тех. надзора; | 16 – диспетчерская; |
| 6 – комнаты сотрудников тех. надзора; | 17 – техническая инспекция; |
| 7 – охрана (ресепшн); | 18 – геодезическая служба; |
| 8 – серверная; | 19 – комната монтажного отдела; |
| 9 – коридор; | 20 – комната группы МИГ; |
| 10 – зал совещаний на 15 человек; | 21 – отдел ППР; |
| 11 – комната тех. отдела; | 22 – тепловой узел. |


Экспликация электрики:

- | | |
|--|--------------------------------|
| | - выключатель; |
| | - розетка; |
| | - светильник типа «Армстронг». |

Экспликация сантехники:

- | | |
|--|---------------------------------------|
| | - унитаз «Компакт»; |
| | - умывальник фаянсовый со смесителем; |
| | - мойка металлическая со смесителем. |


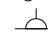

План 2-го этажа.

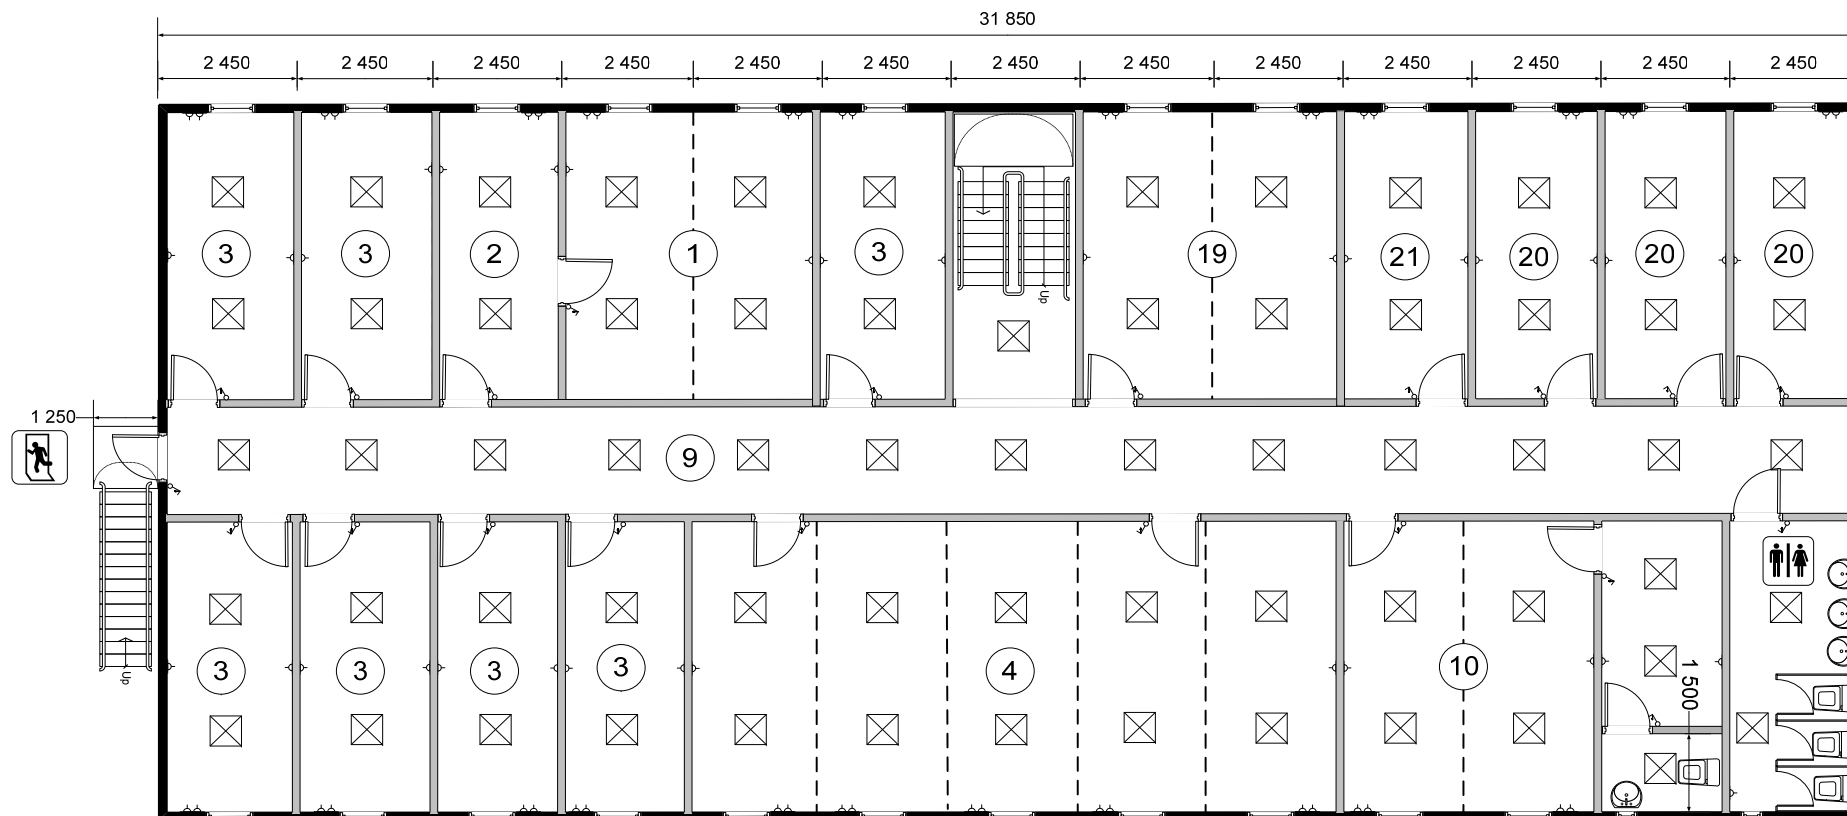




Экспликация помещений:

- | | |
|---------------------------------------|---------------------------------|
| 1 – комната директора; | 12 – архив; |
| 2 – комната секретарши; | 13 – отдел ТБ; |
| 3 – комнаты руководителей проектов; | 14 – техническое помещение; |
| 4 – зал совещаний на 50 человек; | 15 – комната приема пищи; |
| 5 – комната нач. тех. надзора; | 16 – диспетчерская; |
| 6 – комнаты сотрудников тех. надзора; | 17 – техническая инспекция; |
| 7 – охрана (ресепшн); | 18 – геодезическая служба; |
| 8 – серверная; | 19 – комната монтажного отдела; |
| 9 – коридор; | 20 – комната группы МИГ; |
| 10 – зал совещаний на 15 человек; | 21 – отдел ППР; |
| 11 – комната тех. отдела; | 22 – тепловой узел. |


Экспликация электрики:

- | | |
|---|--------------------------------|
|  | - выключатель; |
|  | - розетка; |
|  | - светильник типа «Армстронг». |

Экспликация сантехники:

- | | |
|---|---------------------------------------|
|  | - унитаз «Компакт»; |
|  | - умывальник фаянсовый со смесителем; |
|  | - мойка металлическая со смесителем. |

Фасад комплекса «Офис Сергиев-Посад»

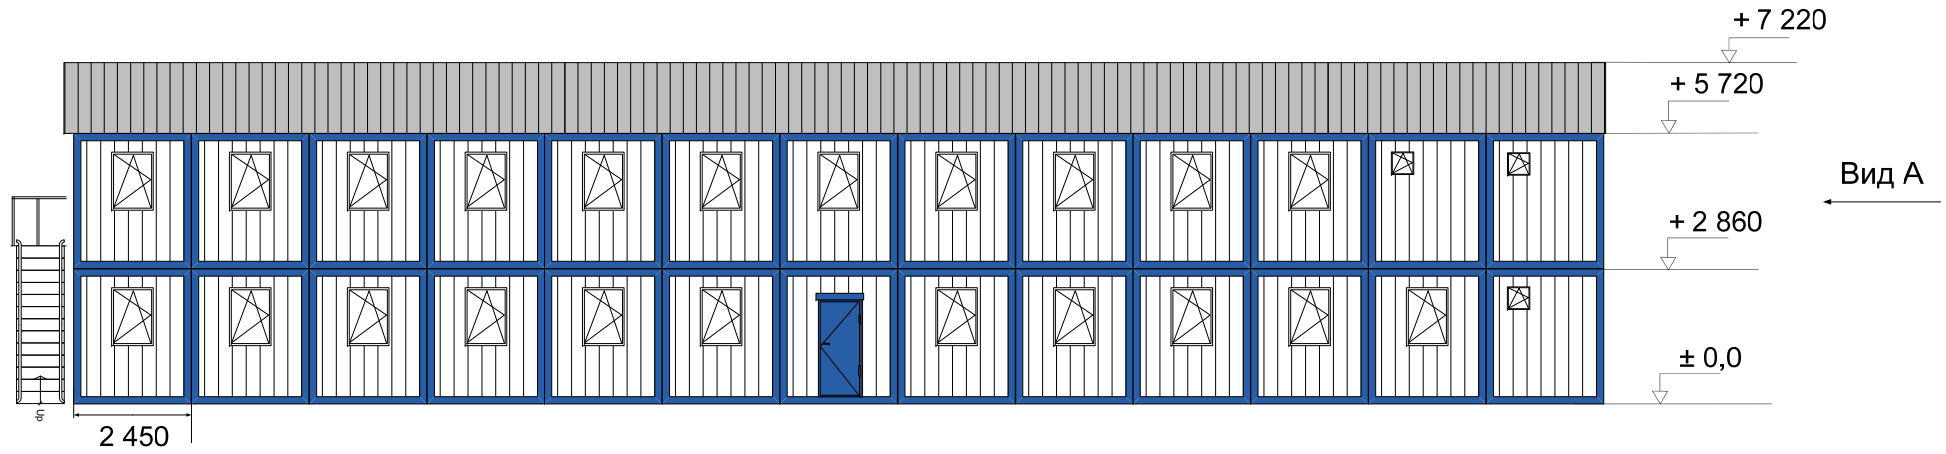

Вид А

